



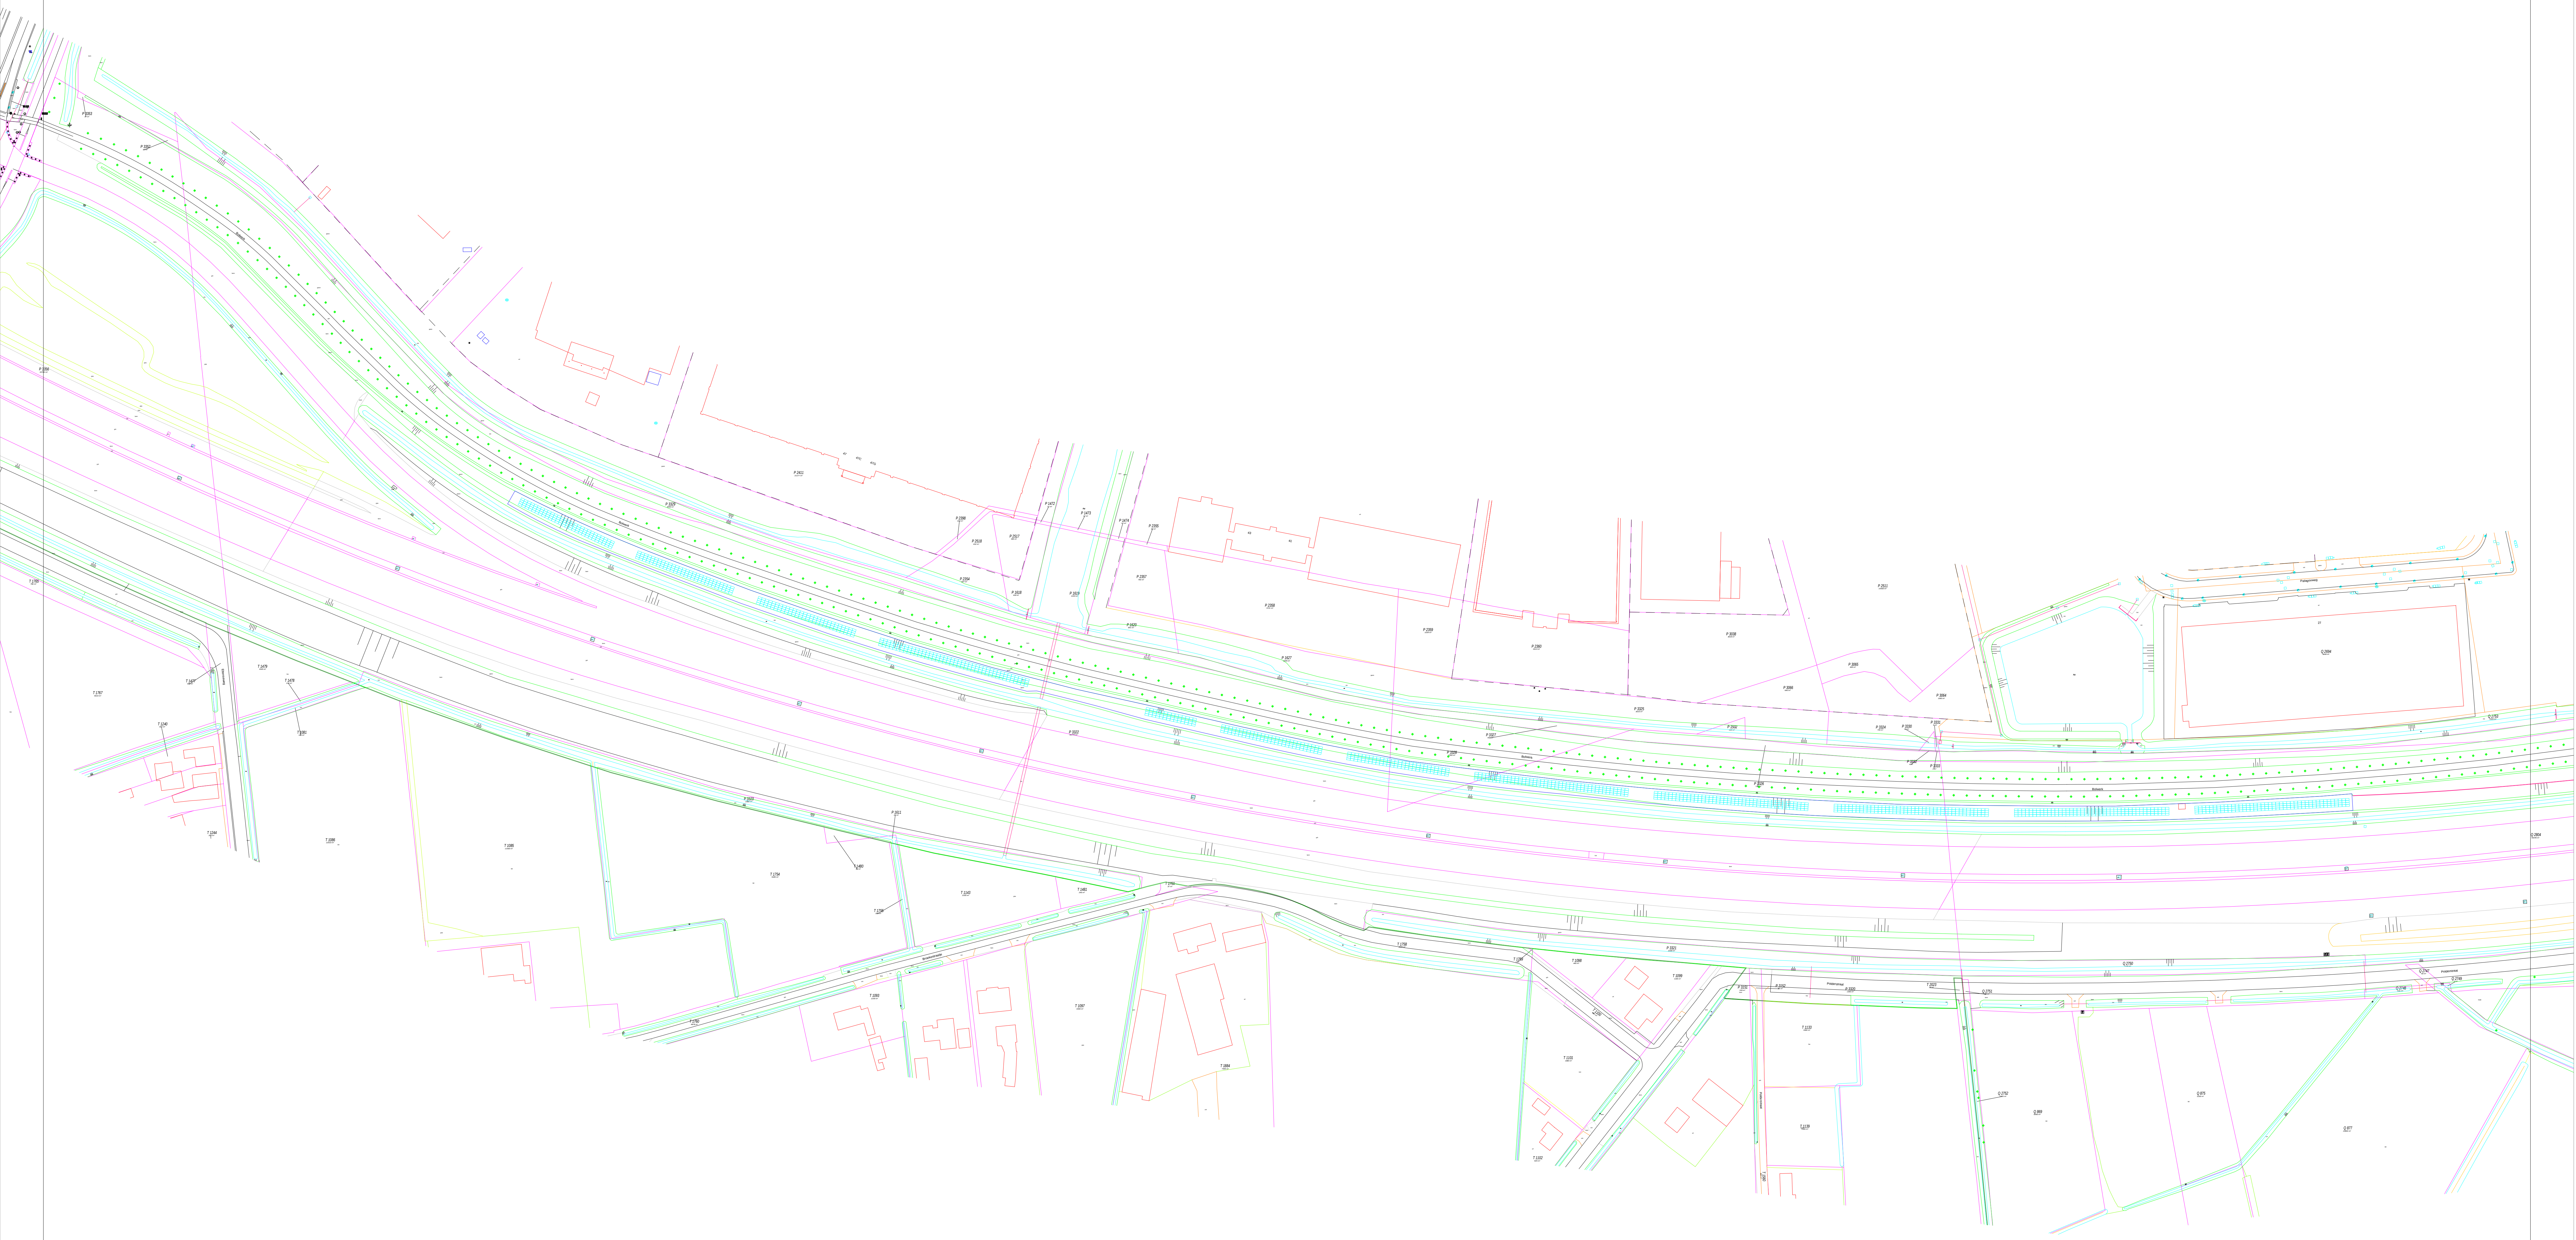

Zonnepark A58 Etten-Leur

Zonnepark A58 Etten-Leur
Plattegrond Zonnepark deel 1
Nieuwe situatie


A58	Datum	Get.	Bestand
	20-12-18	T v S	
	Schaal	Formaat	
	1:1.000	A0	
	TEK-02a		

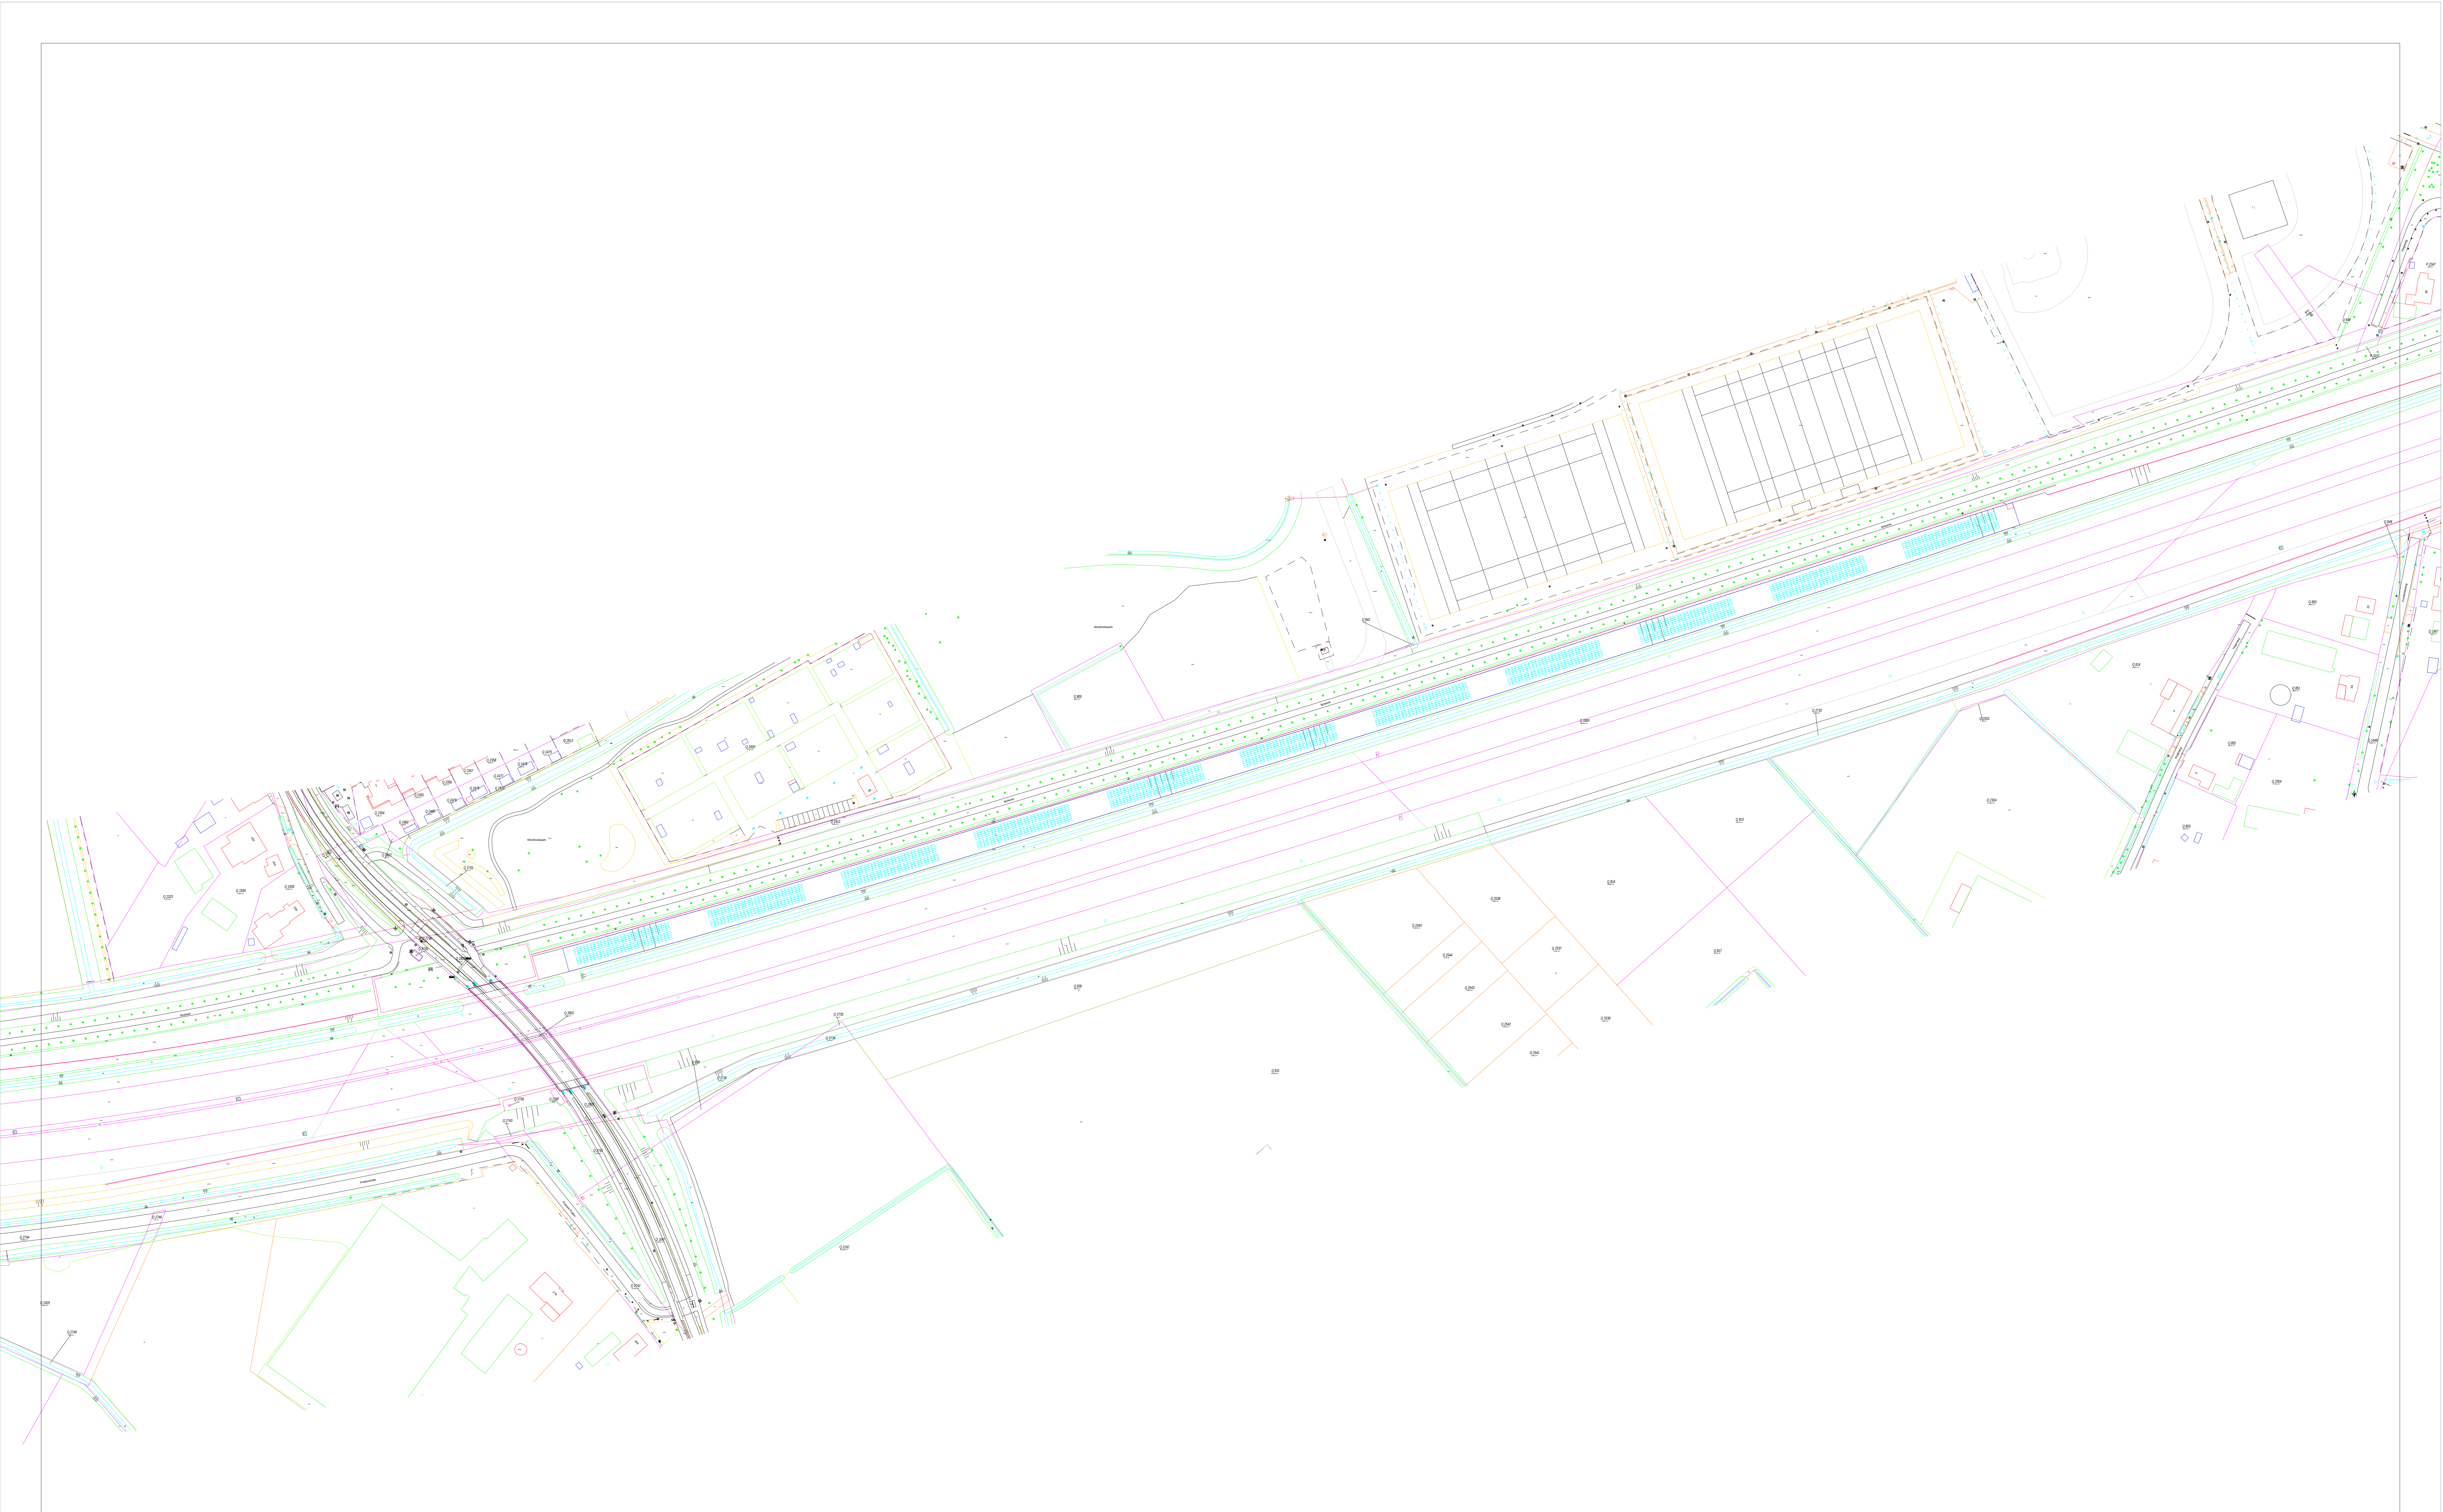

Zonnepark A58 Etten-Leur

Zonnepark A58 Etten-Leur
Plattegrond Zonnepark deel 2
Nieuwe situatie

A58	Datum	Get.	Bestand
	20-12-18	TvS	
	Schaal	Formaat	
	1:1.000	A0	
TEK-02a			

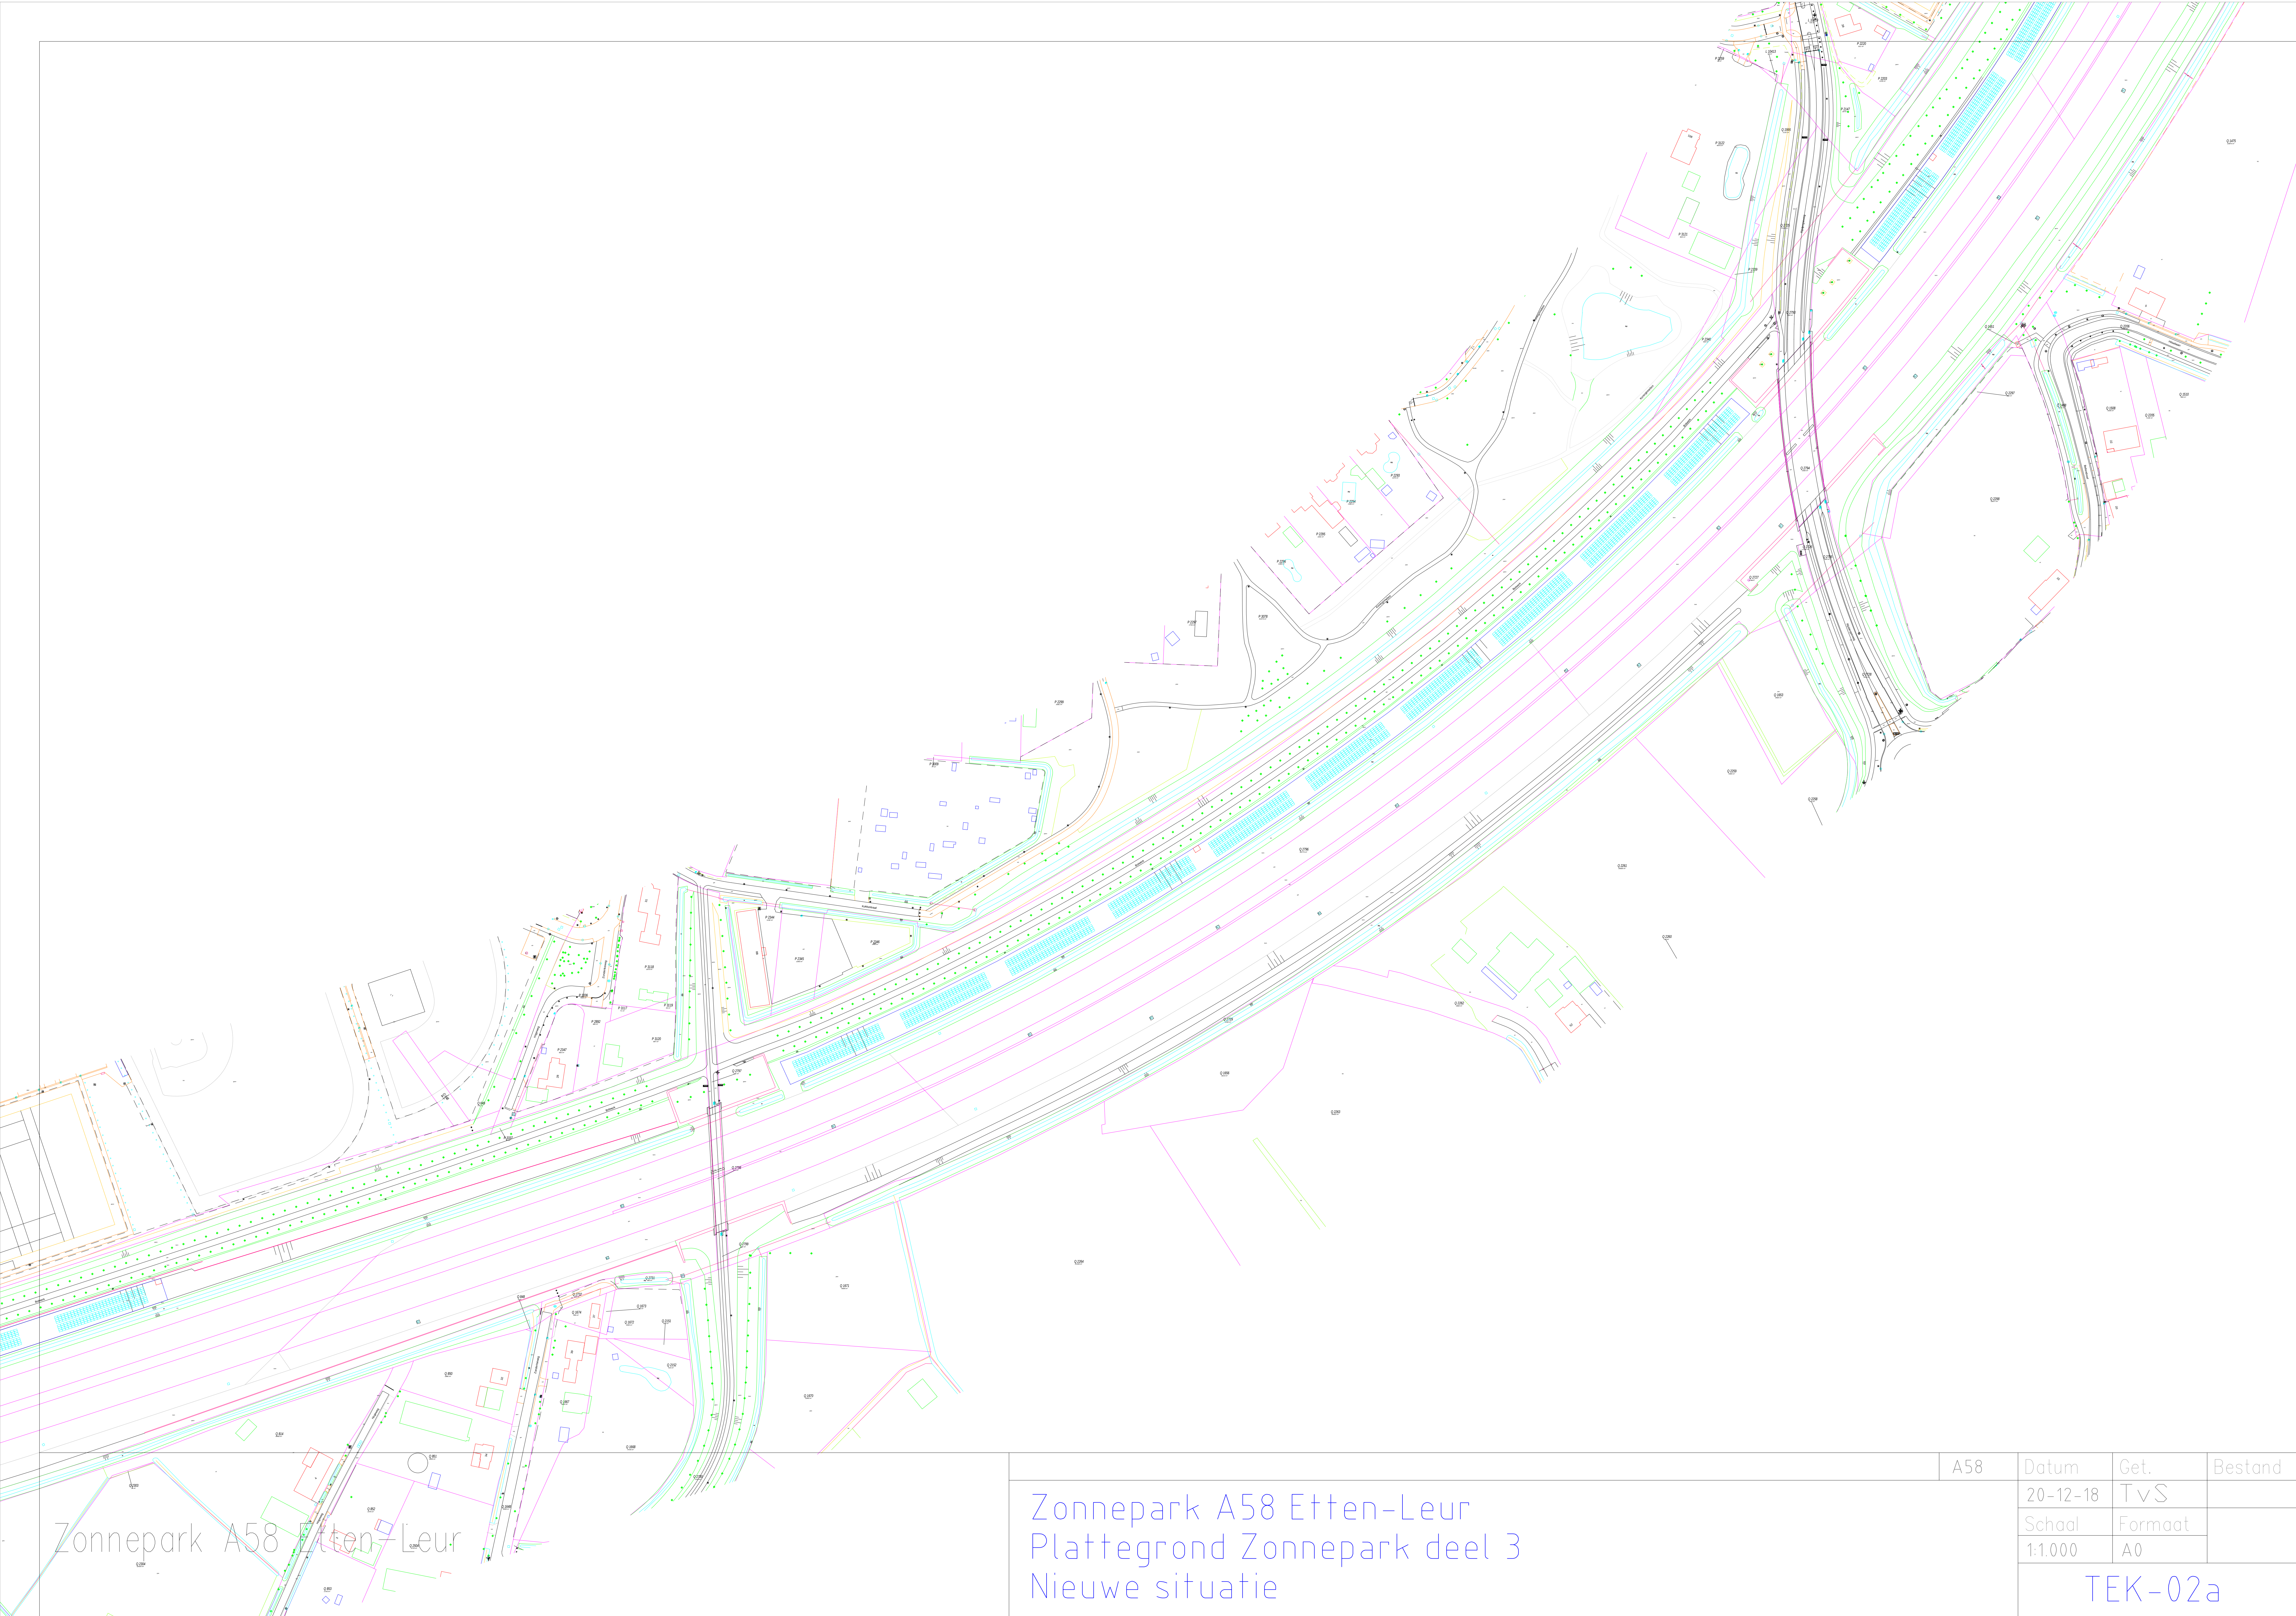

Zonnepark A58 Etten-Leur

Zonnepark A58 Etten-Leur Plattegrond Zonnepark deel 3 Nieuwe situatie				A58	Datum	Get.	Bestand
					20-12-18	TvS	
					Schaal	Formaat	
					1:1.000	A0	
				TEK-02a			



Zonnepark A58 Etten-Leur

Zonnepark A58 Etten-Leur
Plattegrond Zonnepark deel 4
Nieuwe situatie

A58	Datum	Get.	Bestand
	20-12-18	TvS	
	Schaal	Formaat	
	1:1.000	A0	
TEK-02a			